


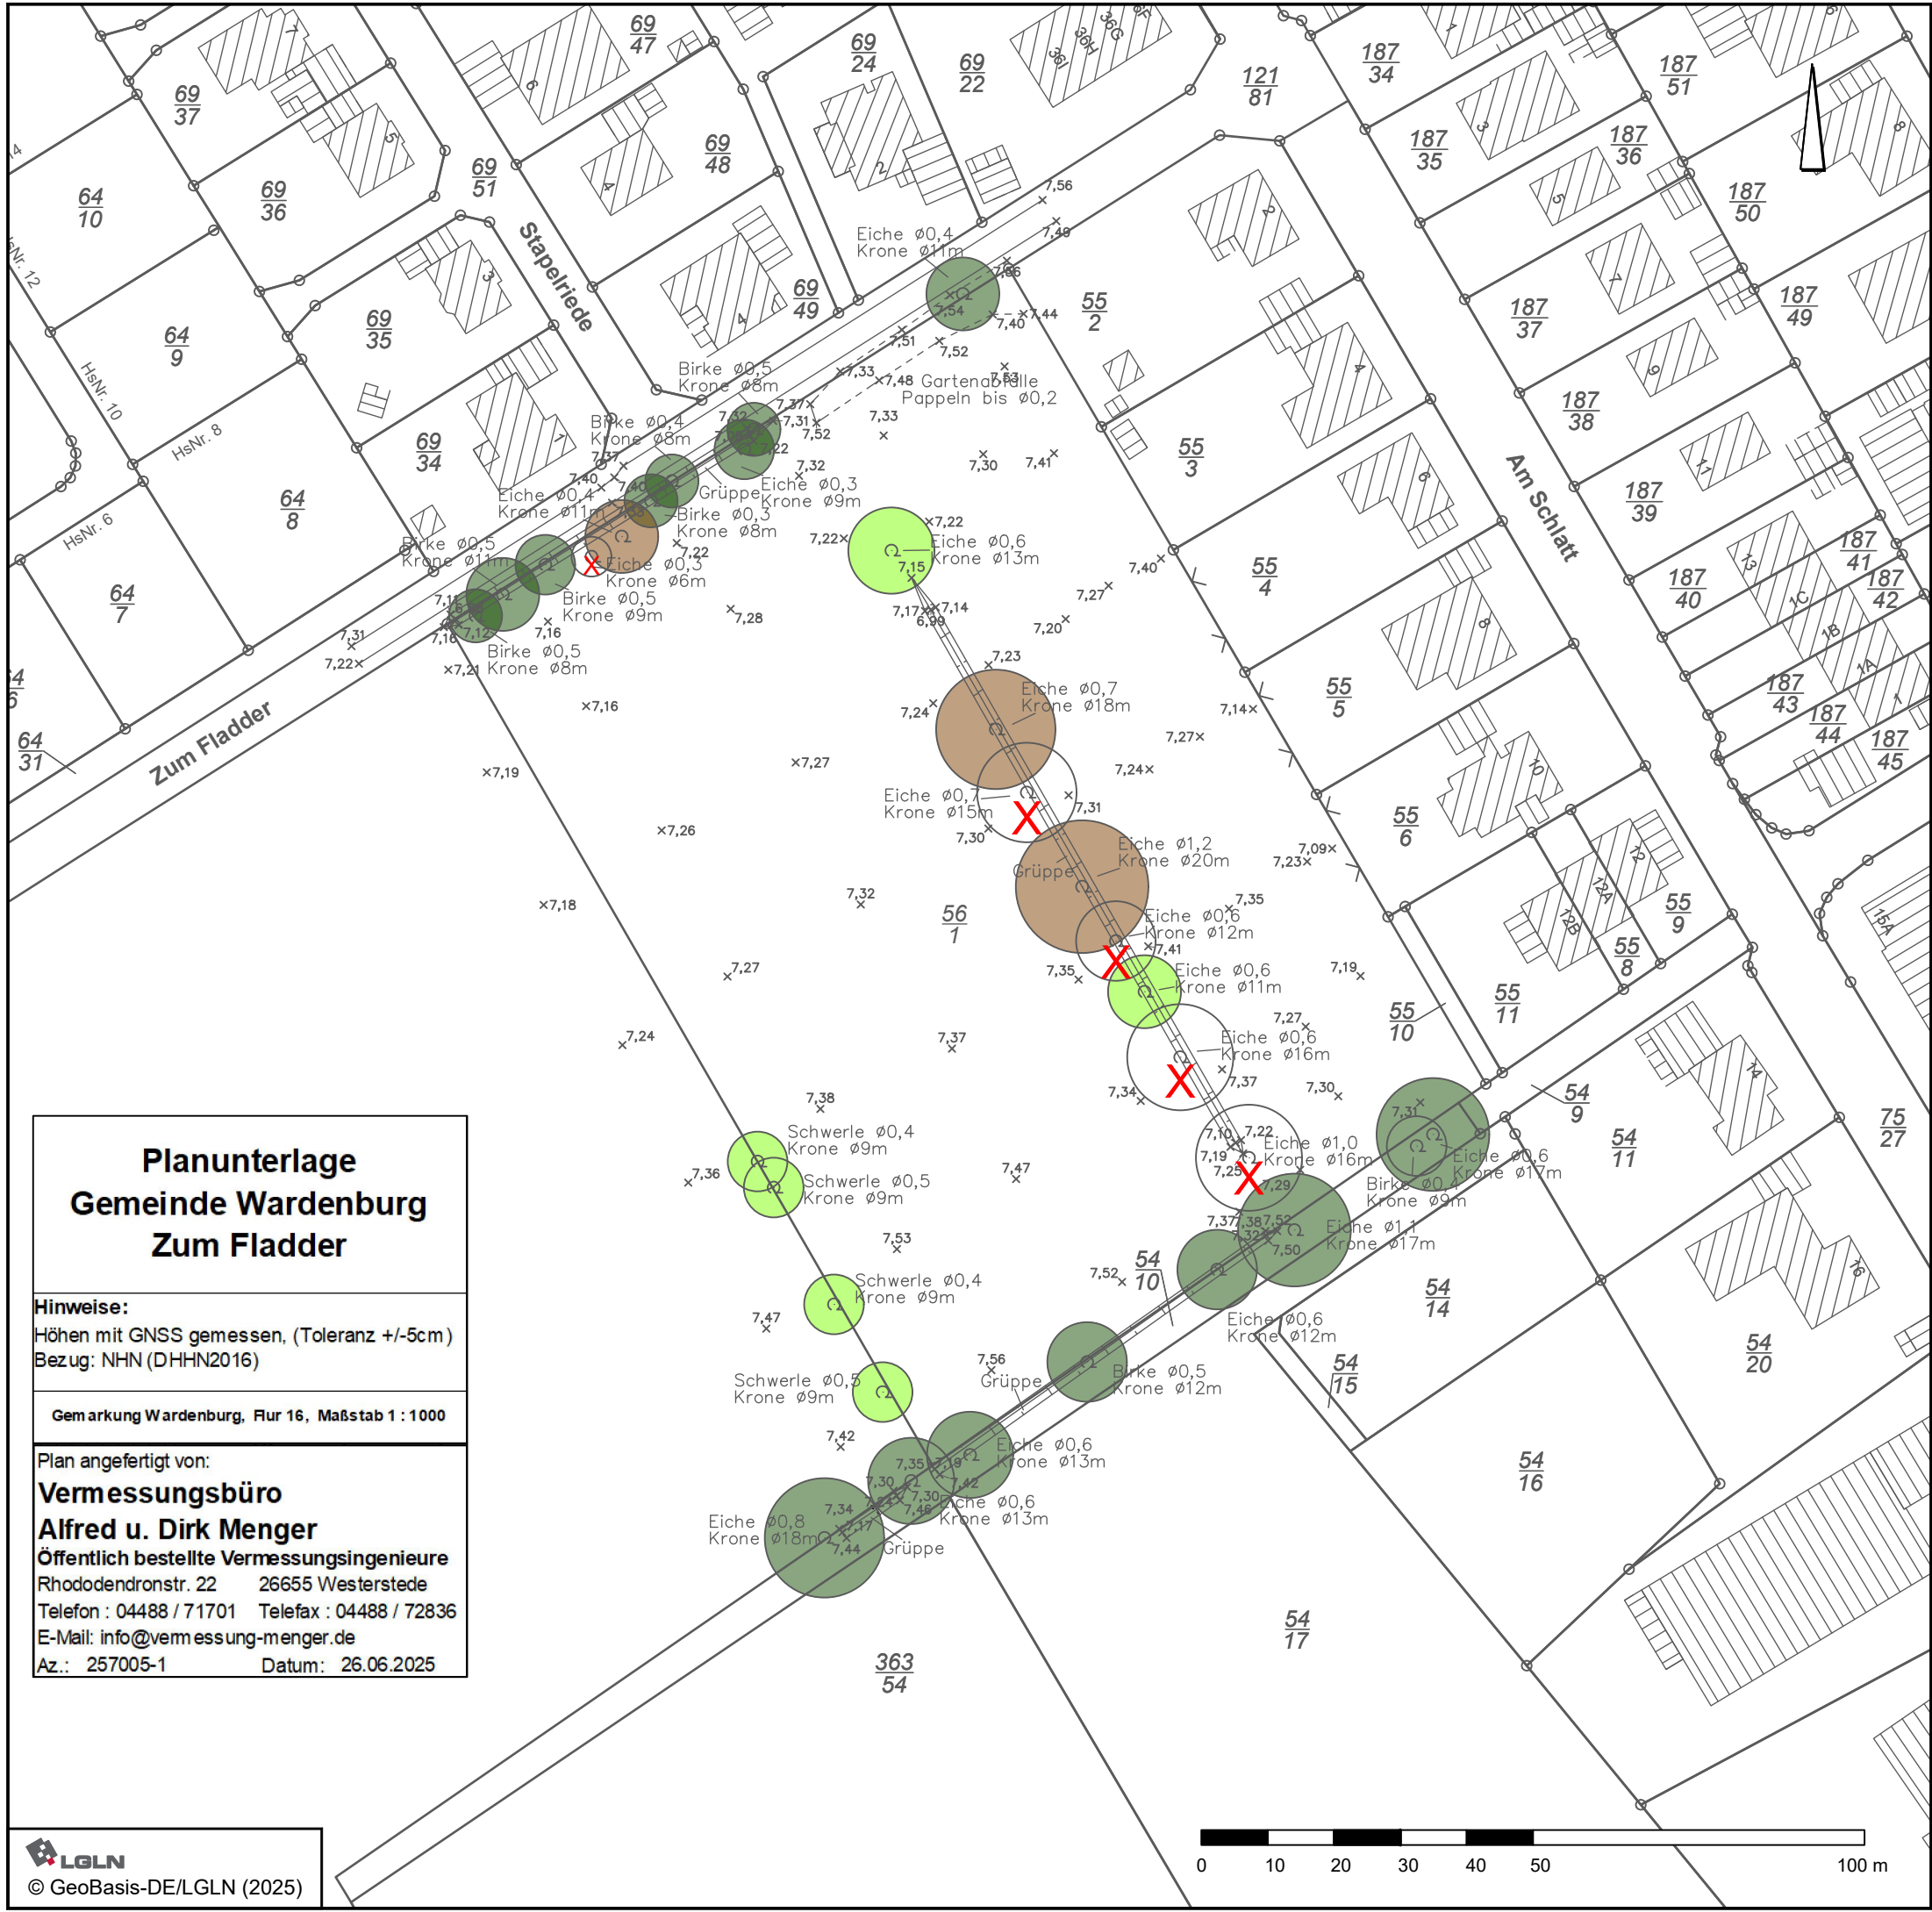

Planunterlage
Gemeinde Wardenburg
Zum Fladder

Hinweise:
Höhen mit GNSS gemessen, (Toleranz +/-5cm)
Bezug: NHN (DHHN2016)

Gemarkung Wardenburg, Flur 16, Maßstab 1 : 1000

Plan angefertigt von:
Vermessungsbüro
Alfred u. Dirk Menger
Öffentlich bestellte Vermessungsingenieure
Rhododendronstr. 22 26655 Westerstede
Telefon : 04488 / 71701 Telefax : 04488 / 72836
E-Mail: info@vermessung-menger.de
Az.: 257005-1 Datum: 26.06.2025

Legende: Anlage 12 Baumbestand zu VL-95-2025

- Baum erhalten
- Baum erhalten geplant (ohne Festsetzung)
- Baum entfernen/ Ersatzpflanzung von 33 Bäumen auf privaten Grundstücken und Bäumen in Pflanzinseln im Straßenraum
- Baum eventuell entfernen (örtlich prüfen)

gezeichnet:	A. Kampen				
Projektleiter:	D. Janssen				
Projektbearbeiter:	R. Abel				
Datum:	17.10.2025				

Gemeinde Wardenburg
Landkreis Oldenburg

Bebauungsplan Nr. 110
"Zum Fladder"

Übersichtsplan
Baumbestand und Planung

Oktober 2025 M. 1 : 1.000

NWP Planungsgesellschaft mbH
Gesellschaft für räumliche Planung und Forschung

Escherweg 1
26121 Oldenburg
Postfach 5335
26043 Oldenburg

Telefon 0441 97174 -0
Telefax 0441 97174 -73
E-Mail info@nwp-ol.de
Internet www.nwp-ol.de