


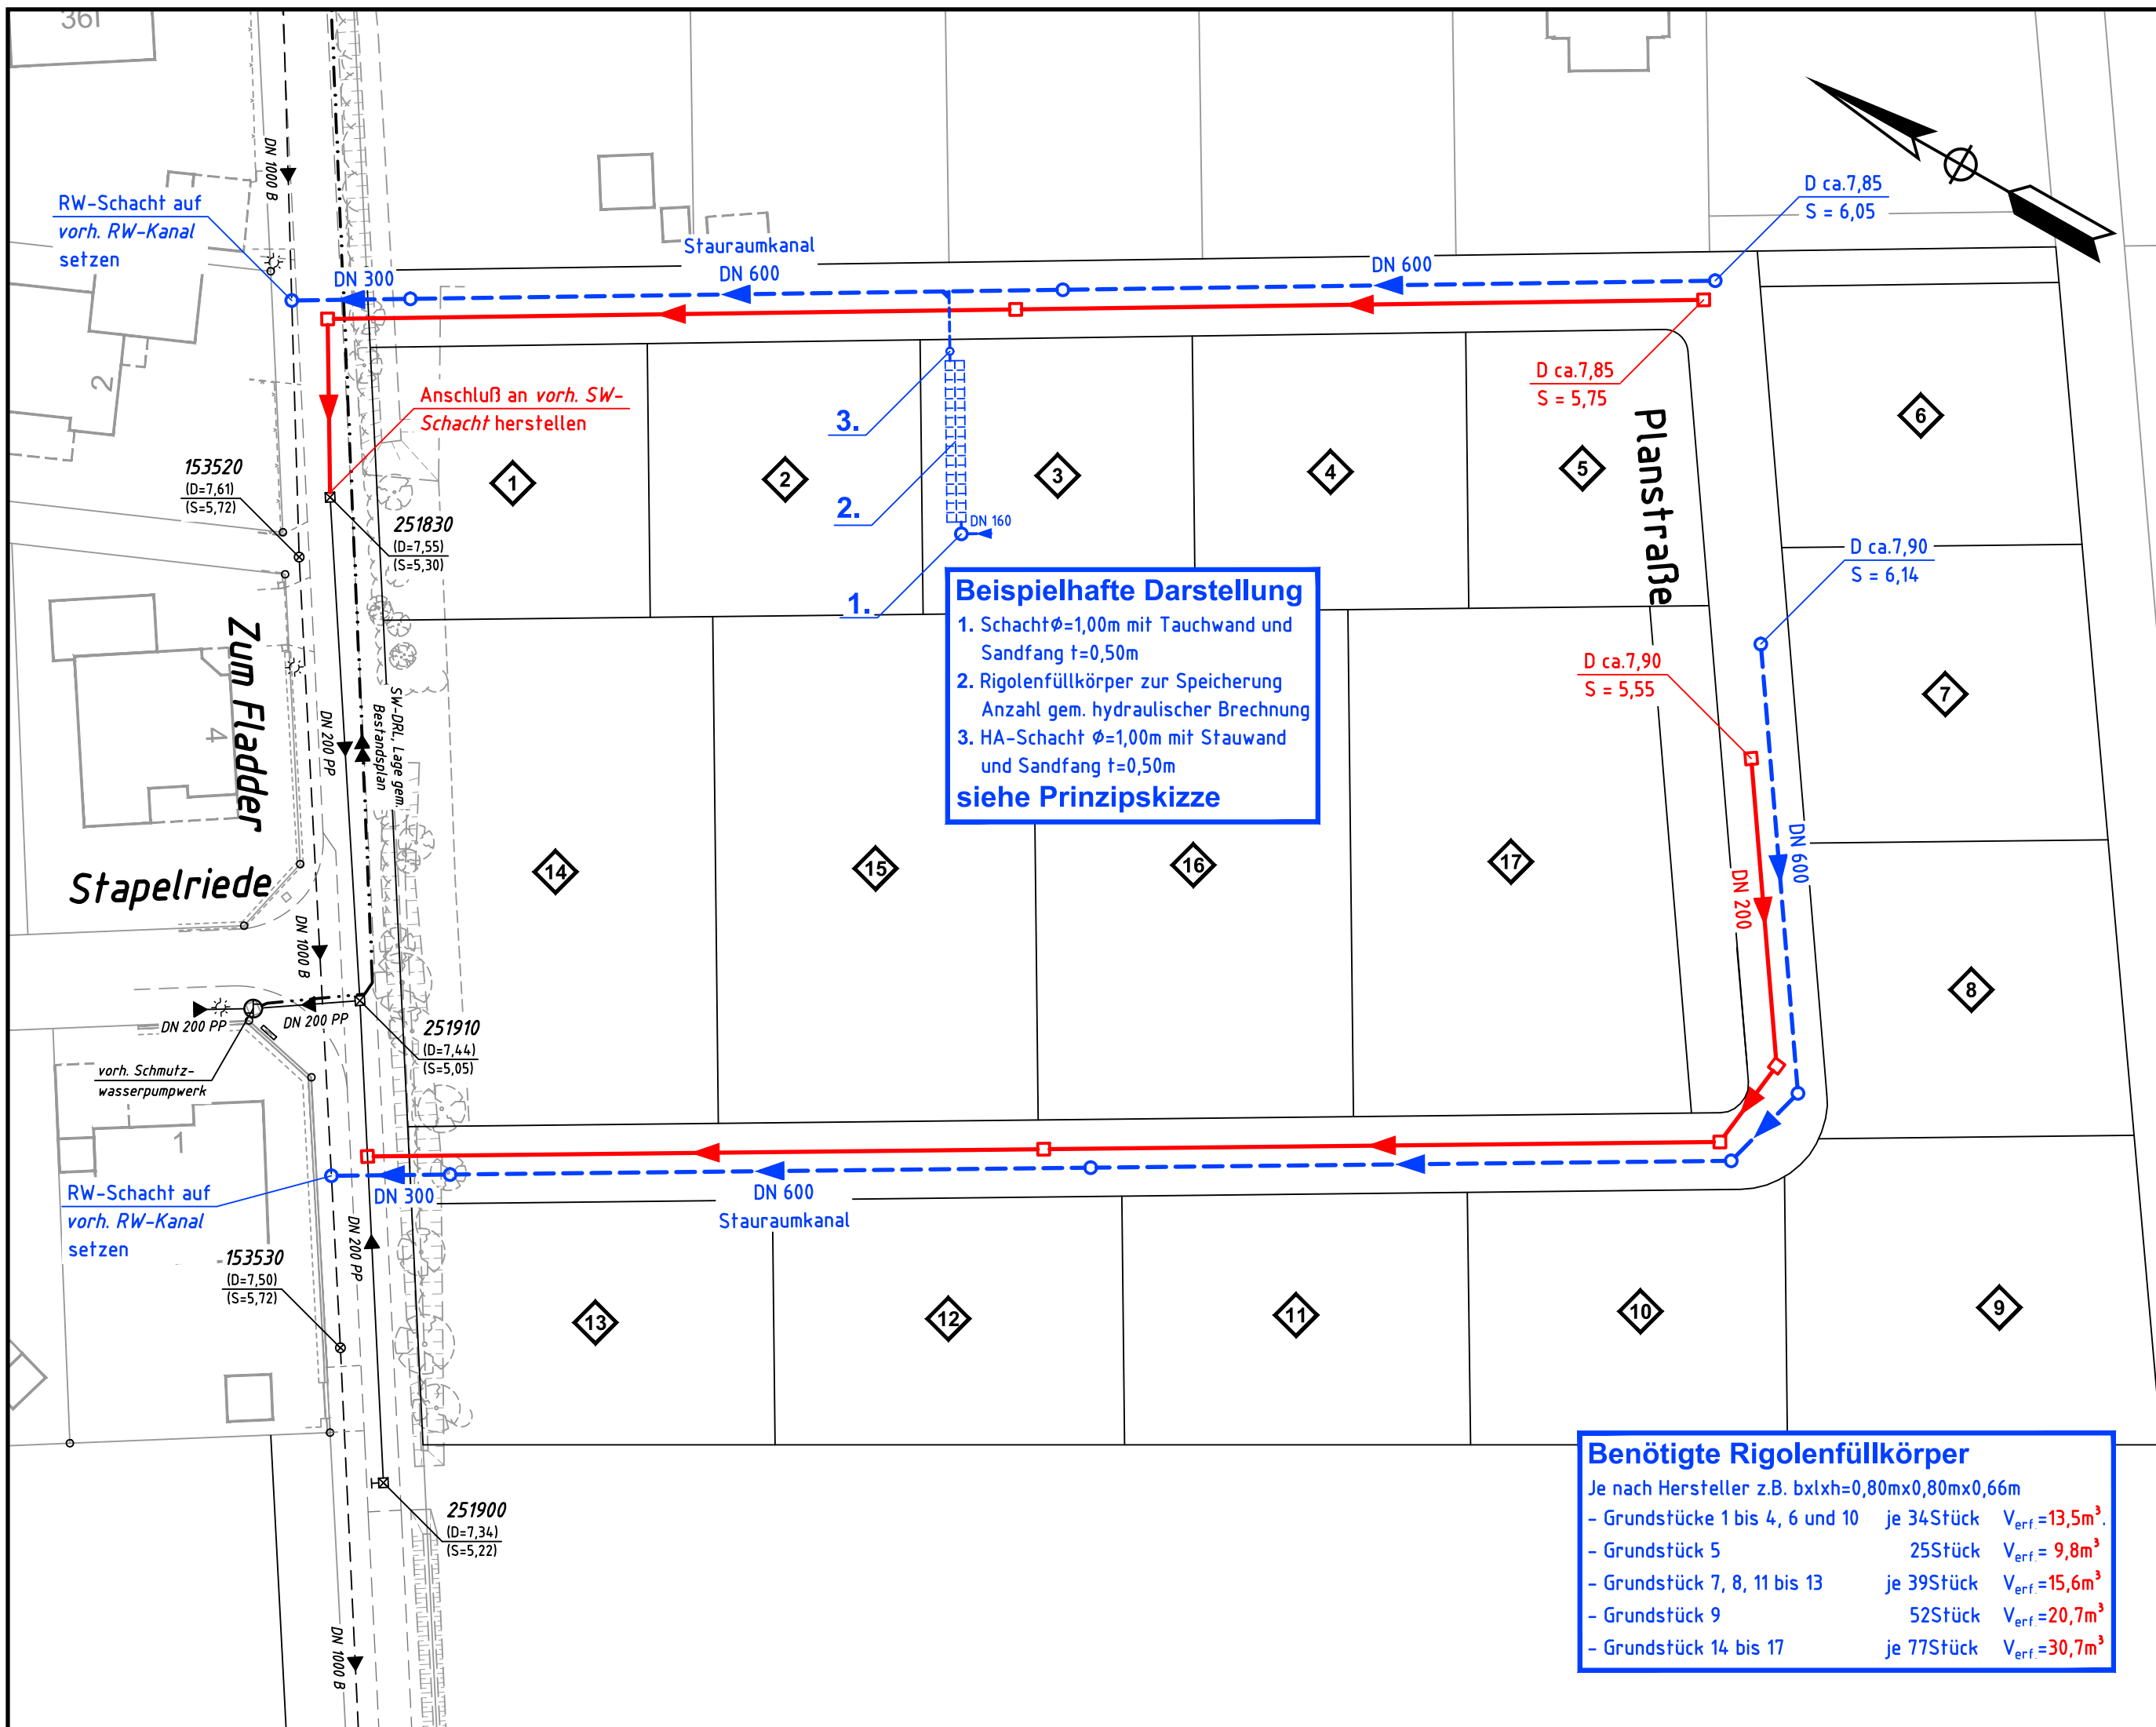


Zeichenerklärung:

Anlage 5 zu VL-37-2025

	Grundstücks-Nr. (nicht Haus-Nr.)
<i>Kursiv</i>	Daten aus RW- und SW-Bestandsplan
	vorh. RW-Kanal
	gepl. RW-Kanal
	gepl. Rigolenfüllkörper
	vorh. SW-Kanal
	gepl. SW-Kanal
	vorh. Schacht-Nr.
	vorh. Schachtdeckelhöhe
	vorh. Fließsohlenhöhe
	Schachtdeckelhöhe
	FließSchachtsohlenhöhe

Bestand	Bestand
Planung	Planung

Prinzipskizze M. 1:25

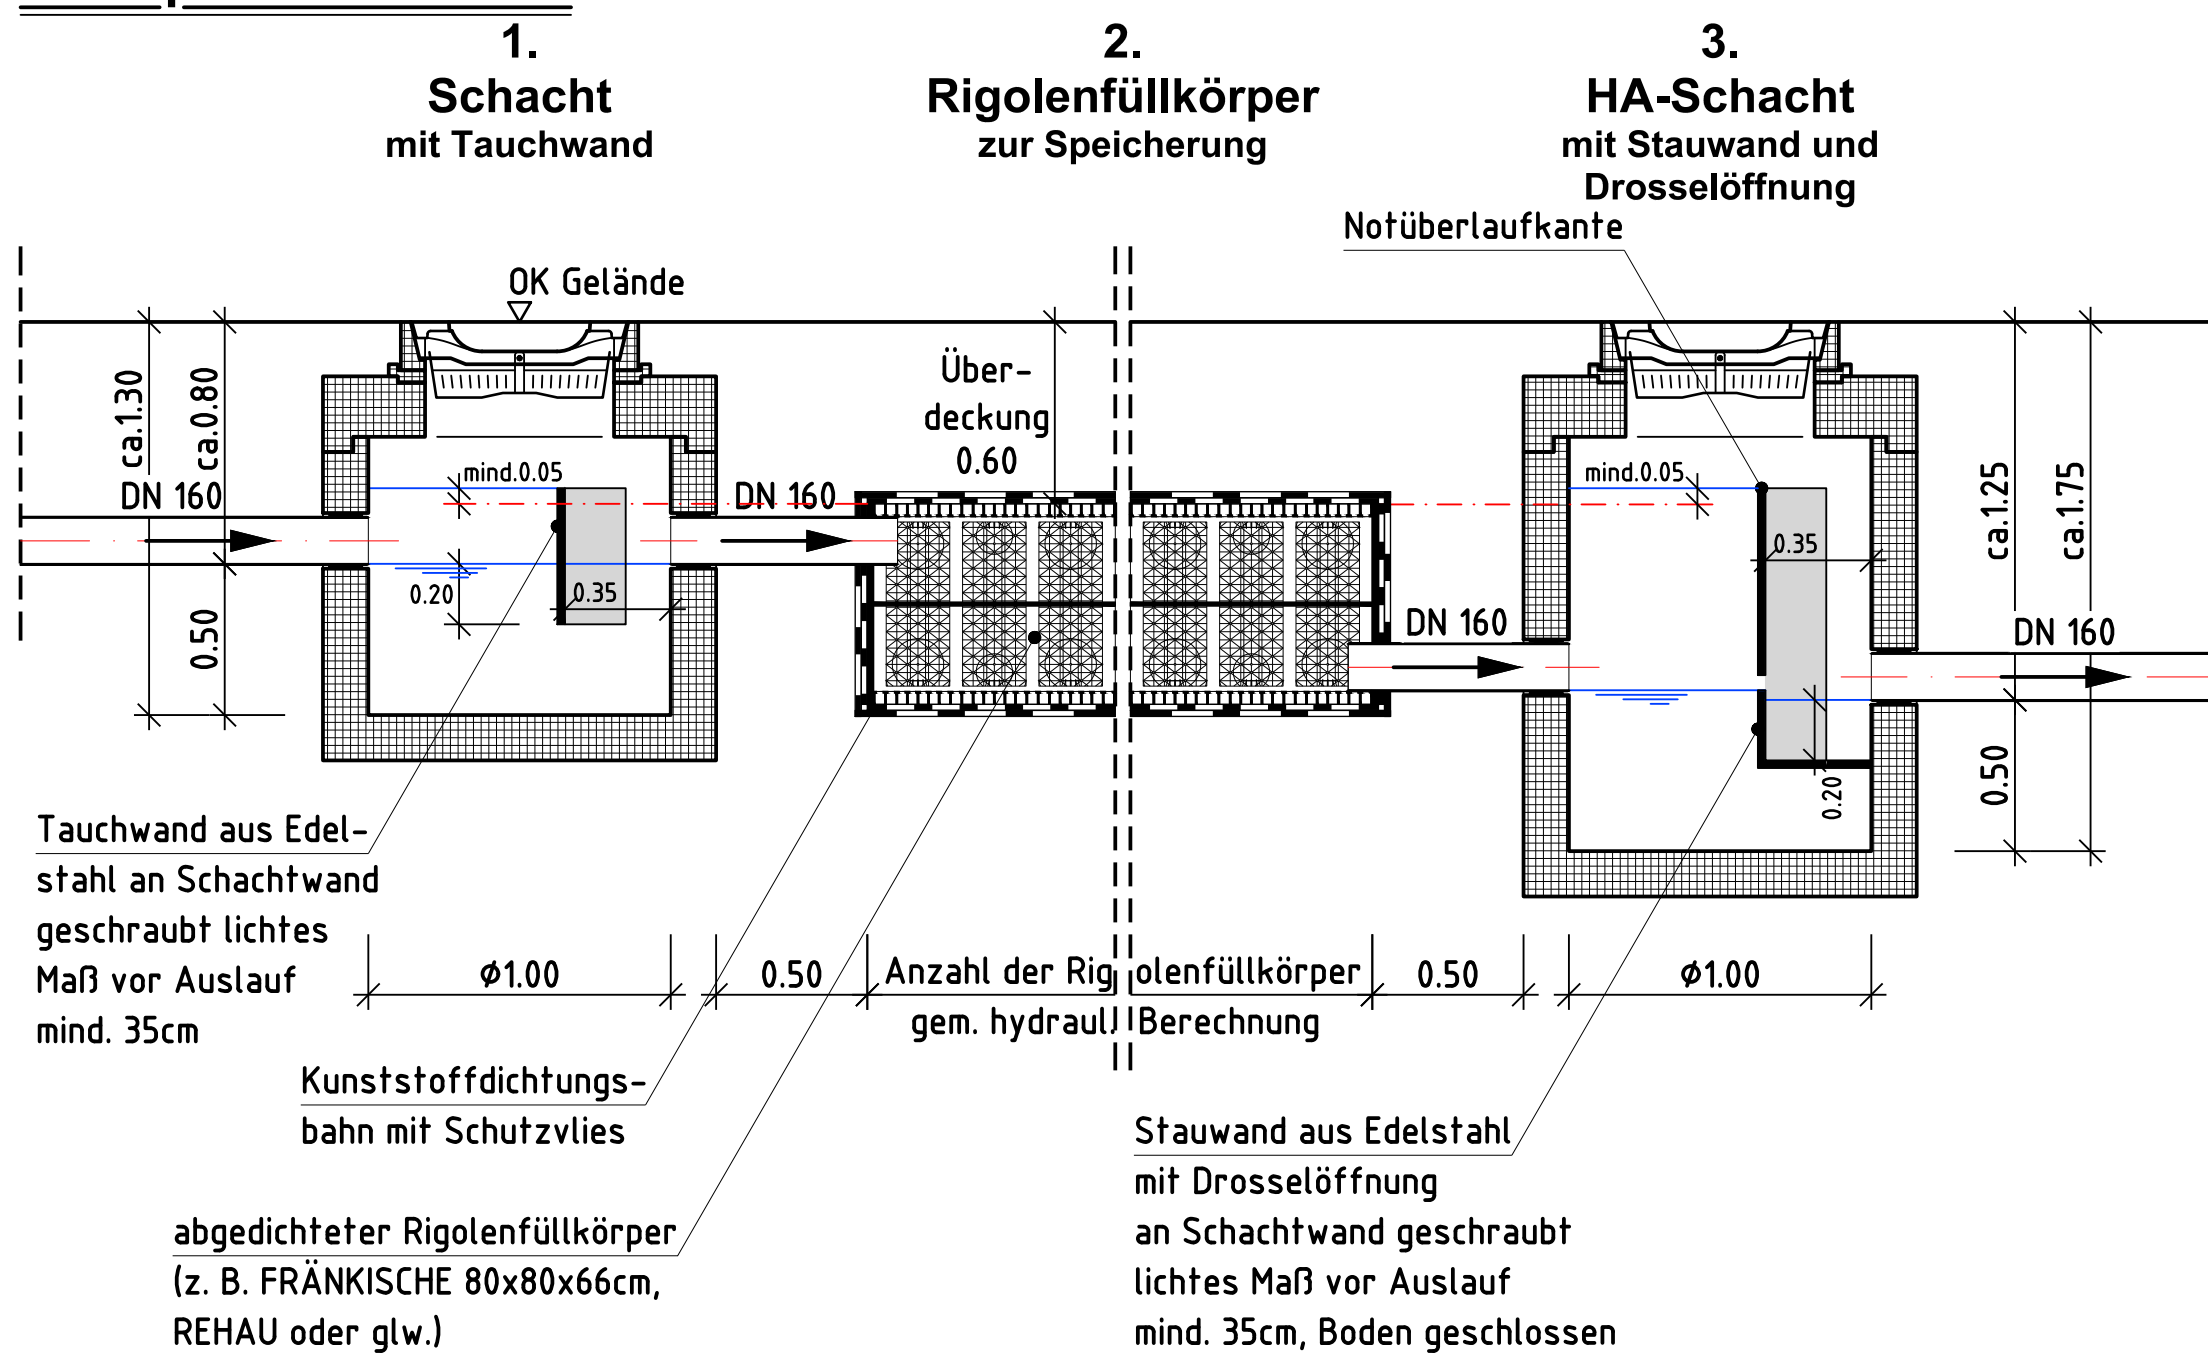

Plangrundlagen:

- ALK-Daten, Verm.-Büro Vermessungsbüro Menger, DXF-Datei (Grenzplan Zum Fladder) vom 28.09.2021
- RWK/SWK-Bestand, Gemeinde Wardenburg, PDF-Datei (Bestand Entwässerung Stapelriede) vom 23.09.2019
- ALK-Daten u. topographische Höhenaufnahme, Vermessungsbüro Kalus, DWG-Datei (2021-175 Zum Fladder, Wardenburg, Bestandsplan 18.08.2021) vom 18.08.2021

Bauherr	Kuhlmann Bauunternehmen GmbH & Co.KG	Anlage-Nr.	
Projekt	Gemeinde Wardenburg Baugebietserschließung "Zum Fladder"	Blatt-Nr.	
Anlage	Entwässerungsplan -Konzept-	Maßstab	1 : 500
		Datum	12.05.2025
Kanal- und Straßenbau - Planung - Ausschreibung - Bauleitung			
 Inhaber: Dipl.-Ing. Stefan Klockgether		Projekt-Nr.	1688
		bearbeitet	
		gezeichnet	M. Kruse
Wangerlandstr. 8 26215 Wiefelstede Tel.: 04402 / 9102-0 Fax: 04402 / 9102-22 Internet: www.ing-fh.de			